

Apartamenty Plus Sp. z o.o.

Biuro Sprzedaży Mieszkań
ul. Romanowska 55 E
lok. usług. nr 17
91-174 Łódź
tel/fax: 042 712 63 31, 0 663 490 722
biuro@villaromanow.pl

CZĘŚĆ A CZĘŚĆ C CZĘŚĆ B



APARTAMENTY DLA SENIORÓW

Z USŁUGAMI I ELEMENTAMI
ZAGOSPODAROWANIA TERENU
ul. Romanowska, Łódź

NUMER MIESZKANIA	A.2.4
KONDYGNACJA	1 PIĘTRO
LICZBA POKOI	2
POWIERZCHNIA	40,59 m ²
POWIERZCHNIA Z LOGGIĄ	51,37 m ²

POWIERZCHNIE POMIESZCZEŃ:


Nazwa	Pow. użytkowa
1. Przedpokój	7,50 m ²
2. Salon + aneks kuchenny	16,05 m ²
3. Pokój	10,82 m ²
4. Łazienka	6,22 m ²
5. Loggia	10,78 m ²

UWAGA: POWIERZCHNIA UŻYTKOWA (wg PN ISO 9836: 1997)



APP POLSKA Sp. z o.o.
ul. Granitowa 3 / 62
02-681 Warszawa

info@app-polska.pl

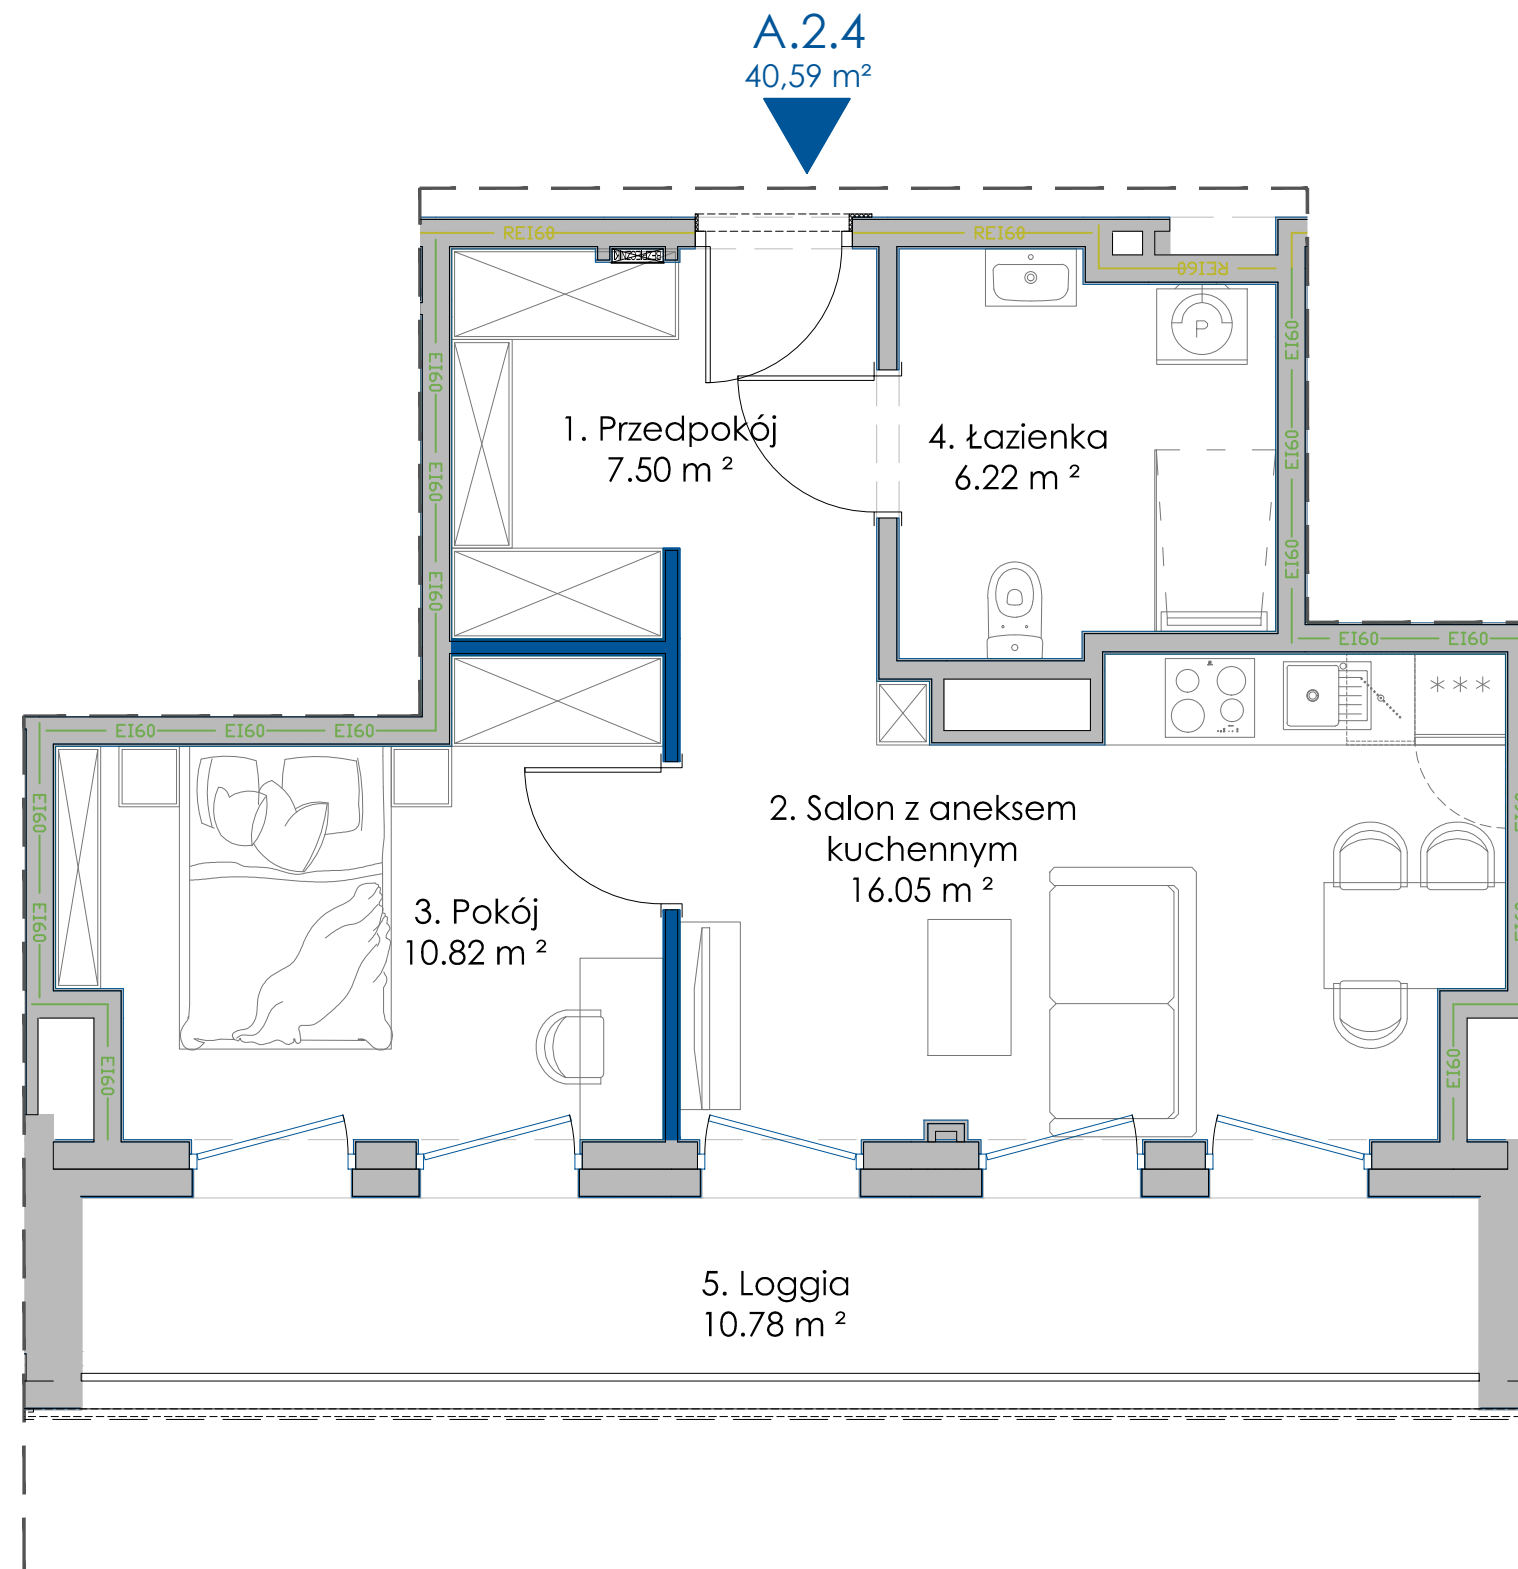

A.2.4
40,59 m²

1. Przedpokój
7.50 m²

4. Łazienka
6.22 m²

3. Pokój
10.82 m²

2. Salon z aneksem
kuchennym
16.05 m²

5. Loggia
10.78 m²

- ściany z możliwością przearanżowania
- aranżacja lokalu mieszkalnego przedstawiona na rzucie jest przykładowa
- powierzchnia użytkowa może różnić się od rzeczywistej o ~ 2%

