


## Apartamenty Plus Sp. z o.o.

Biuro Sprzedaży Mieszkań  
ul. Romanowska 55 E  
lok. usług. nr 17  
91-174 Łódź  
tel/fax: 042 712 63 31, 0 663 490 722  
biuro@villaromanow.pl

CZĘŚĆ A CZĘŚĆ C CZĘŚĆ B

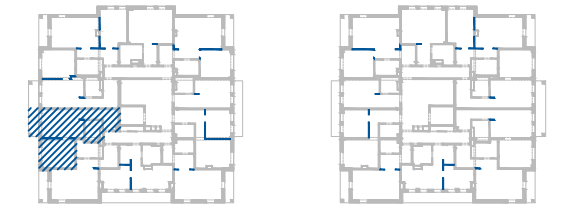

## APARTAMENTY DLA SENIORÓW

Z USŁUGAMI I ELEMENTAMI  
ZAGOSPODAROWANIA TERENU  
ul. Romanowska, Łódź

NUMER MIESZKANIA	A.3.6
KONDYGNACJA	2 PIĘTRO
LICZBA POKOI	2
POWIERZCHNIA	51,61 m <sup>2</sup>
POWIERZCHNIA Z BALKONEM	55,76 m <sup>2</sup>

### POWIERZCHNIE POMIESZCZEŃ:



Nazwa	Pow. użytkowa
1. Przedpokój	8,58 m <sup>2</sup>
2. Salon + aneks kuchenny	20,71 m <sup>2</sup>
3. Pokój	16,84 m <sup>2</sup>
4. Łazienka	5,48 m <sup>2</sup>
5. Balkon	4,15 m <sup>2</sup>

UWAGA: POWIERZCHNIA UŻYTKOWA (wg PN ISO 9836: 1997)



APP POLSKA Sp. z o.o.  
ul. Granitowa 3 / 62  
02-681 Warszawa

info@app-polska.pl

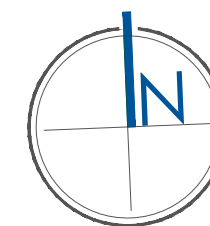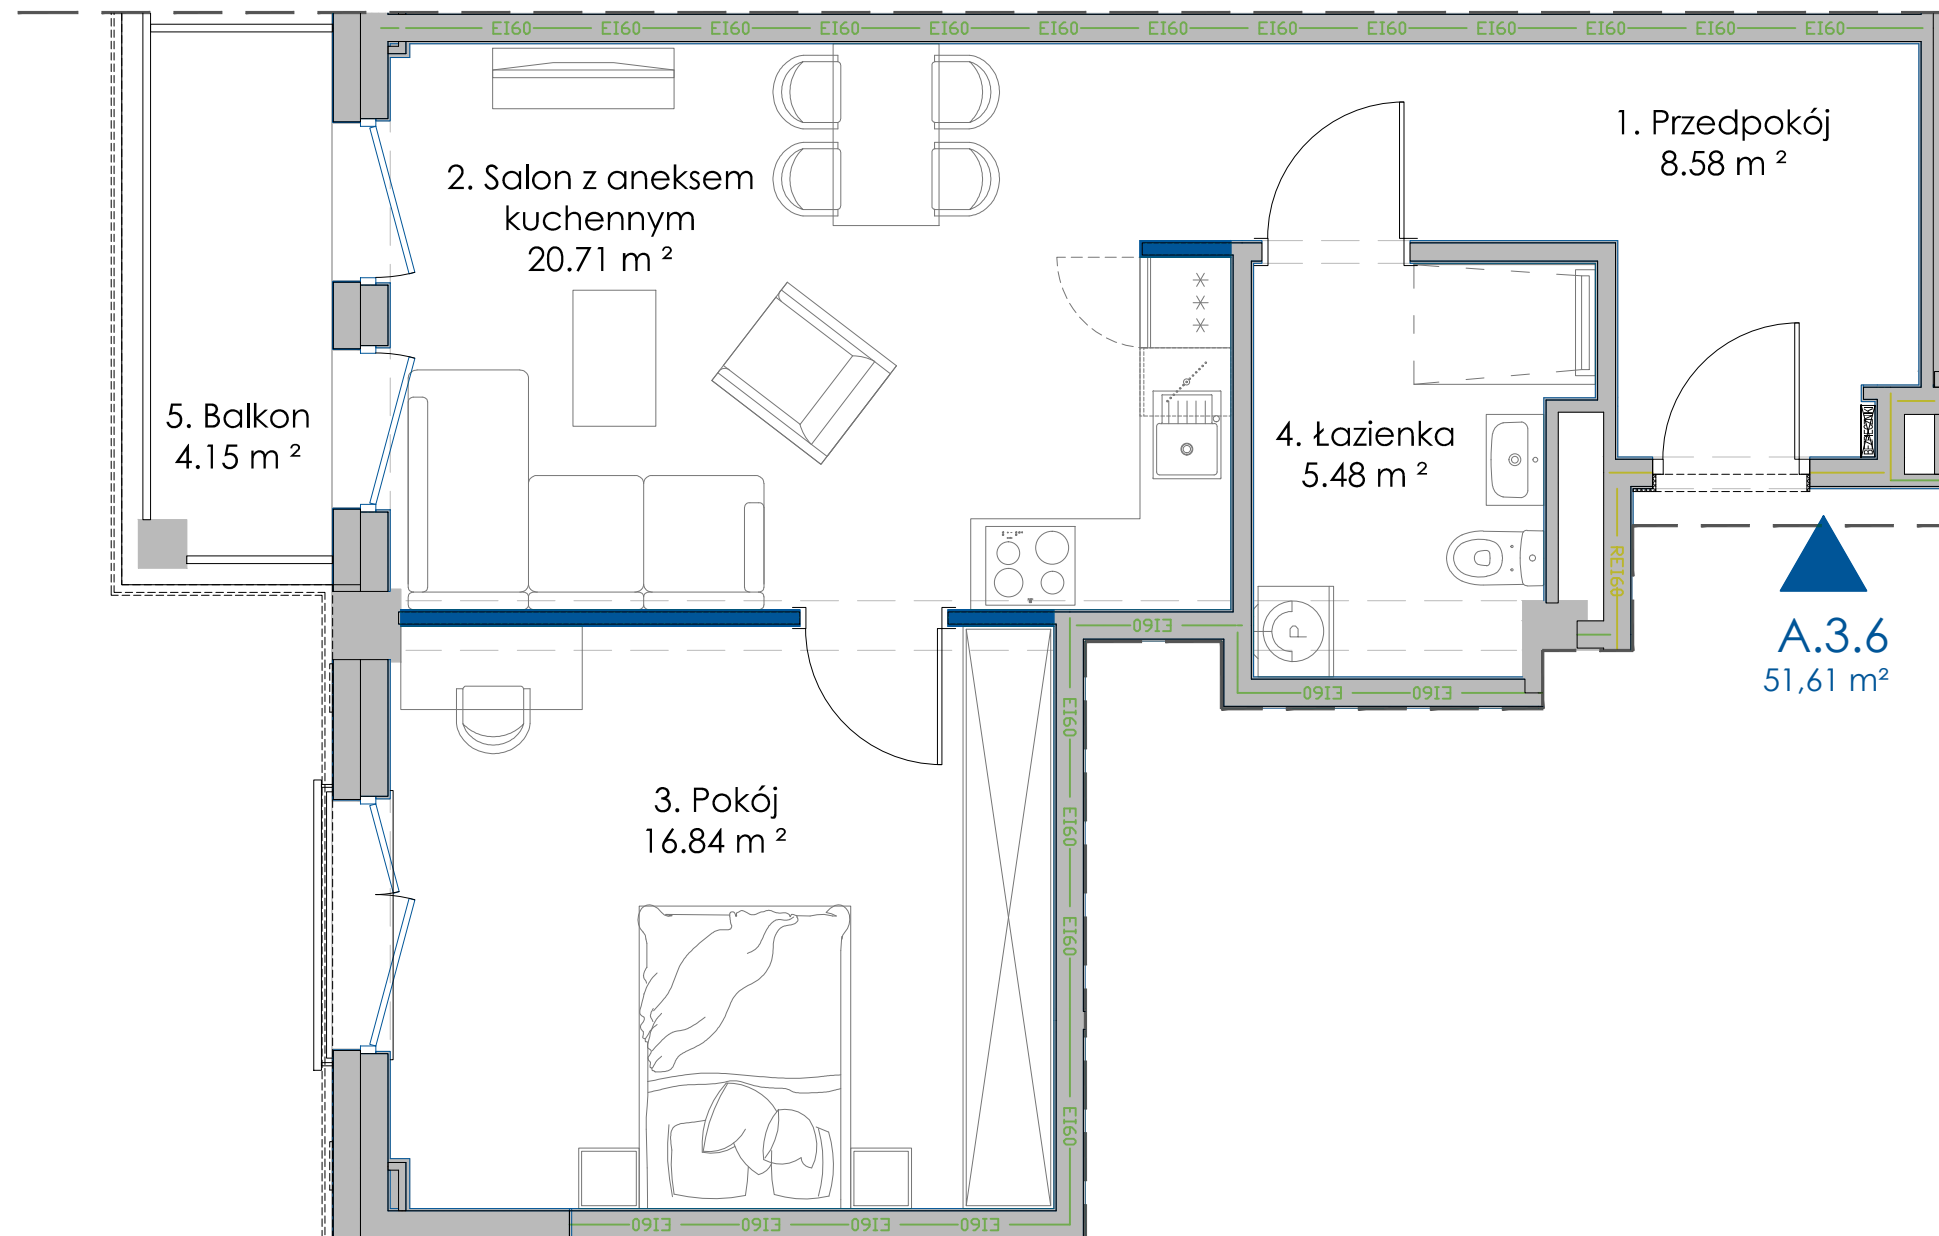

— ściany z możliwością przearanżowania  
- aranżacja lokalu mieszkalnego przedstawiona na rzucie jest przykładowa  
- powierzchnia użytkowa może różnić się od rzeczywistej o ~ 2%

