

Apartamenty Plus Sp. z o.o.

Biuro Sprzedaży Mieszkań
ul. Romanowska 55 E
lok. usług. nr 17
91-174 Łódź
tel/fax: 042 712 63 31, 0 663 490 722
biuro@villaromanow.pl

CZĘŚĆ A CZĘŚĆ C CZĘŚĆ B



APARTAMENTY DLA SENIORÓW

Z USŁUGAMI I ELEMENTAMI
ZAGOSPODAROWANIA TERENU
ul. Romanowska, Łódź

NUMER MIESZKANIA	A.4.5
KONDYGNACJA	3 PIĘTRO
LICZBA POKOI	1
POWIERZCHNIA	43,03 m ²
POWIERZCHNIA Z BALKONEM	47,09 m ²

POWIERZCHNIE POMIESZCZEŃ:


Nazwa	Pow. użytkowa
1. Przedpokój	10,49 m ²
2. Salon + aneks kuchenny	25,55 m ²
3. Łazienka	6,99 m ²
4. Balkon	4,06 m ²

UWAGA: POWIERZCHNIA UŻYTKOWA (wg PN ISO 9836: 1997)



APP POLSKA Sp. z o.o.
ul. Granitowa 3 / 62
02-681 Warszawa

info@app-polska.pl

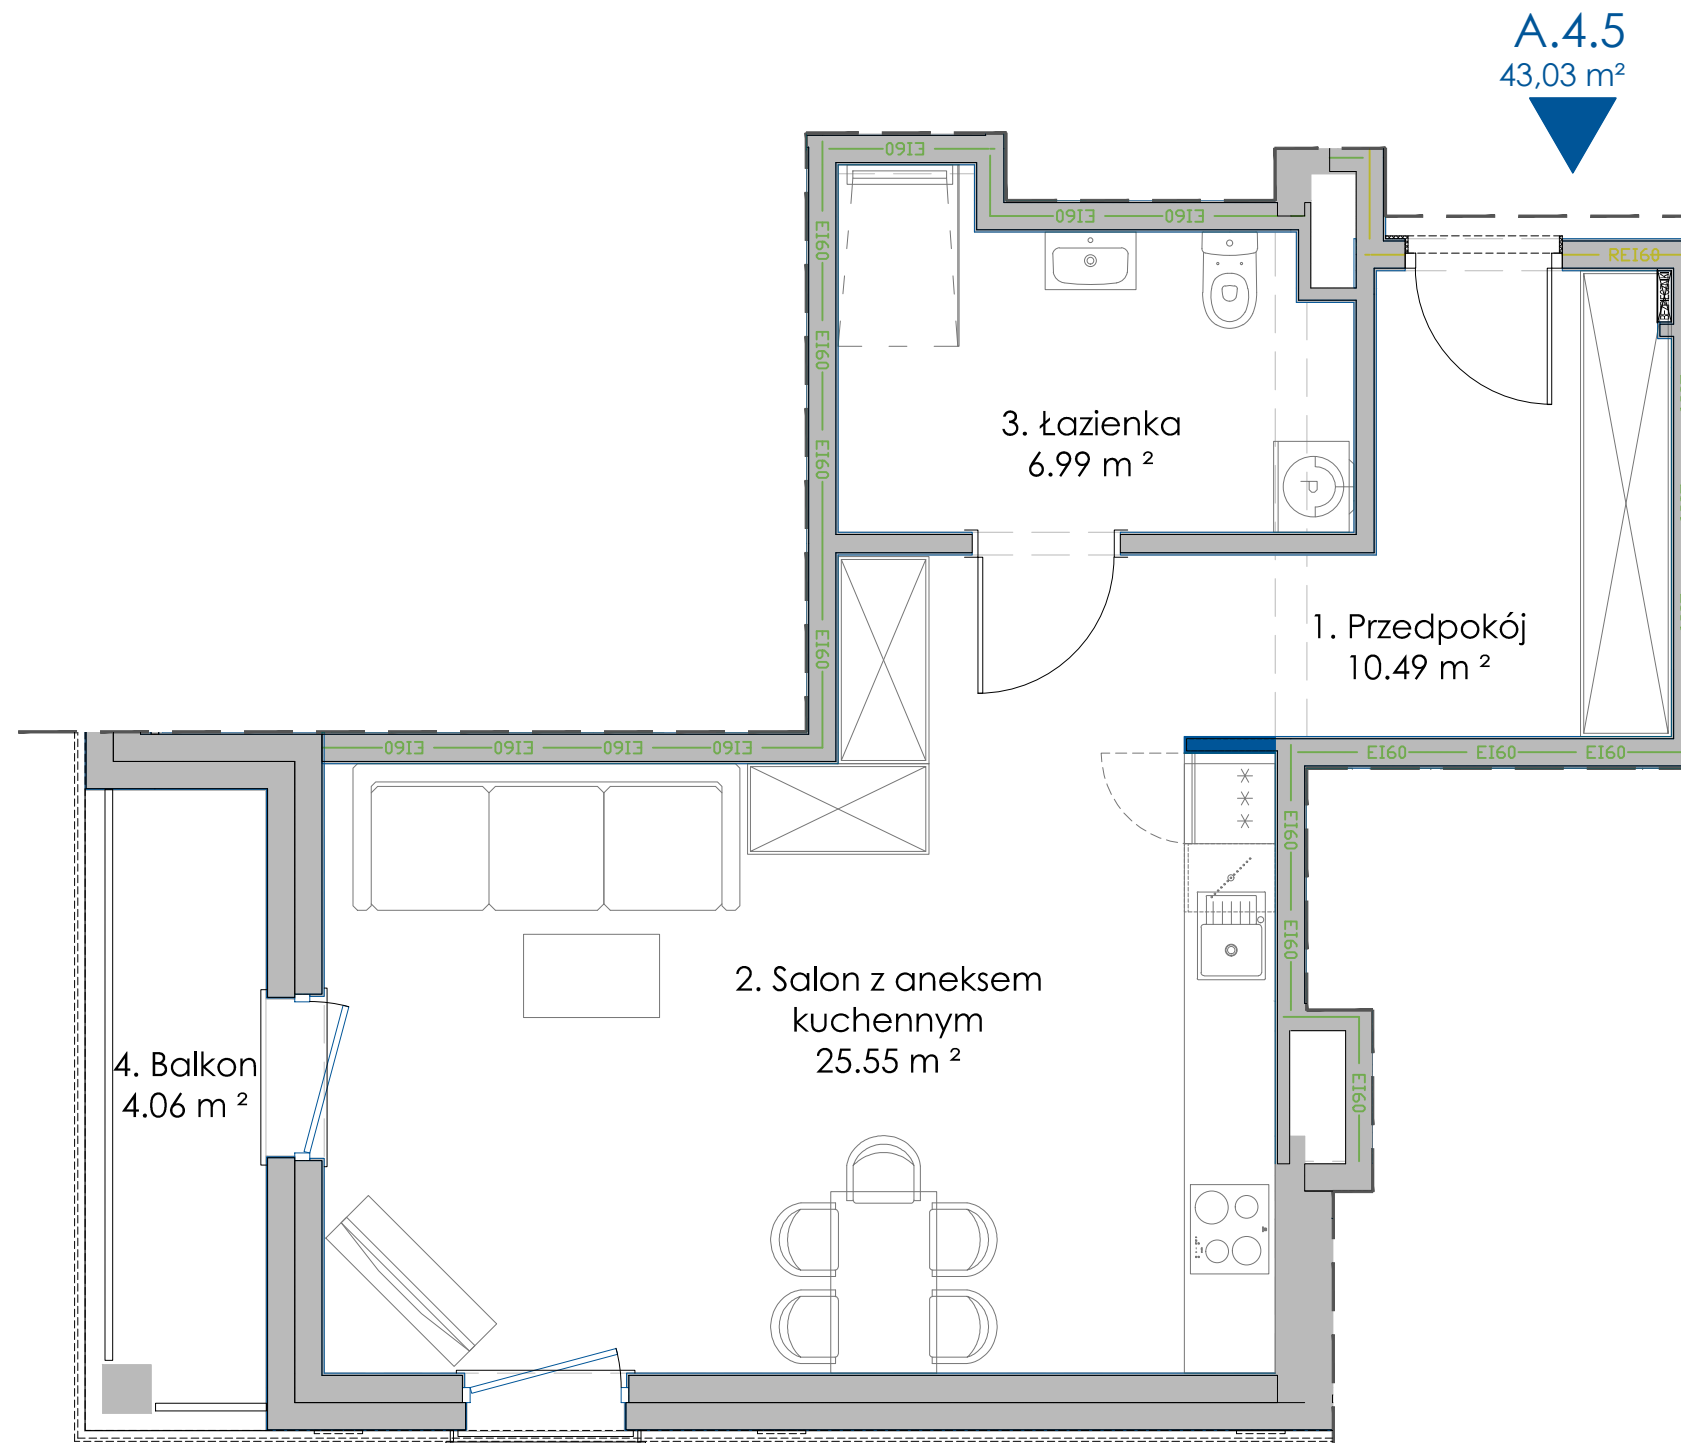

- ściany z możliwością przearanżowania
- aranżacja lokalu mieszkalnego przedstawiona na rzucie jest przykładowa
- powierzchnia użytkowa może różnić się od rzeczywistej o ~ 2%

