

Apartamenty Plus Sp. z o.o.


Biuro Sprzedaży Mieszkań
ul. Romanowska 55 E
lok. usług. nr 17
91-174 Łódź
tel/fax: 042 712 63 31, 0 663 490 722
biuro@villaromanow.pl

CZĘŚĆ A CZĘŚĆ C CZĘŚĆ B




APARTAMENTY DLA SENIORÓW


Z USŁUGAMI I ELEMENTAMI
ZAGOSPODAROWANIA TERENU
ul. Romanowska, Łódź

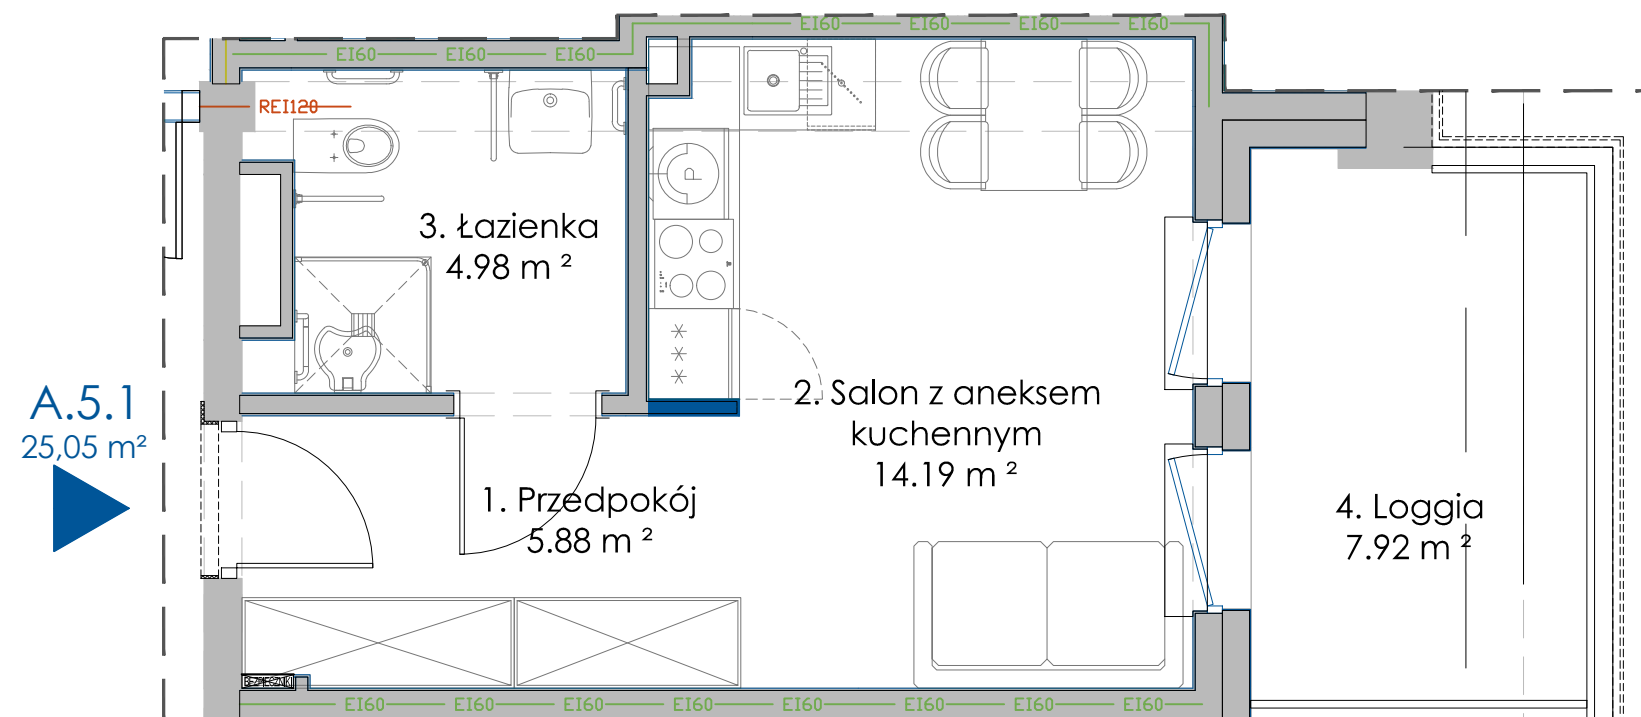

A.5.1
25,05 m²

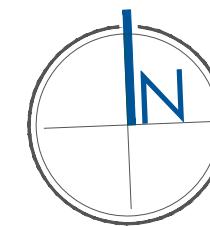

■ ściany z możliwością przearanżowania
- aranżacja lokalu mieszkalnego przedstawiona na rzucie jest przykładowa
- powierzchnia użytkowa może różnić się od rzeczywistej o ~ 2%

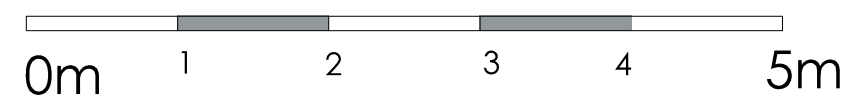

NUMER MIESZKANIA	A.5.1
KONDYGNACJA	4 PIĘTRO
LICZBA POKOI	1
POWIERZCHNIA	25,05 m ²
POWIERZCHNIA Z LOGGIĄ	32,97 m ²

POWIERZCHNIE POMIESZCZEŃ:

Nazwa	Pow. użytkowa
1. Przedpokój	5,88 m ²
2. Salon + aneks kuchenny	14,19 m ²
3. Łazienka	4,98 m ²
4. Loggia	7,92 m ²

UWAGA: POWIERZCHNIA UŻYTKOWA (wg PN ISO 9836: 1997)



APP POLSKA Sp. z o.o.
ul. Granitowa 3 / 62
02-681 Warszawa

info@app-polska.pl