


Apartamenty Plus Sp. z o.o.


Biuro Sprzedaży Mieszkań
ul. Romanowska 55 E
lok. usług. nr 17
91-174 Łódź
tel/fax: 042 712 63 31, 0 663 490 722
biuro@villaromanow.pl

CZĘŚĆ A CZĘŚĆ C CZĘŚĆ B

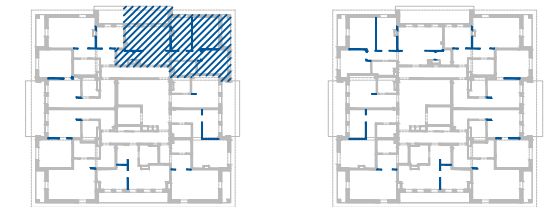

APARTAMENTY DLA SENIORÓW

Z USŁUGAMI I ELEMENTAMI
ZAGOSPODAROWANIA TERENU
ul. Romanowska, Łódź

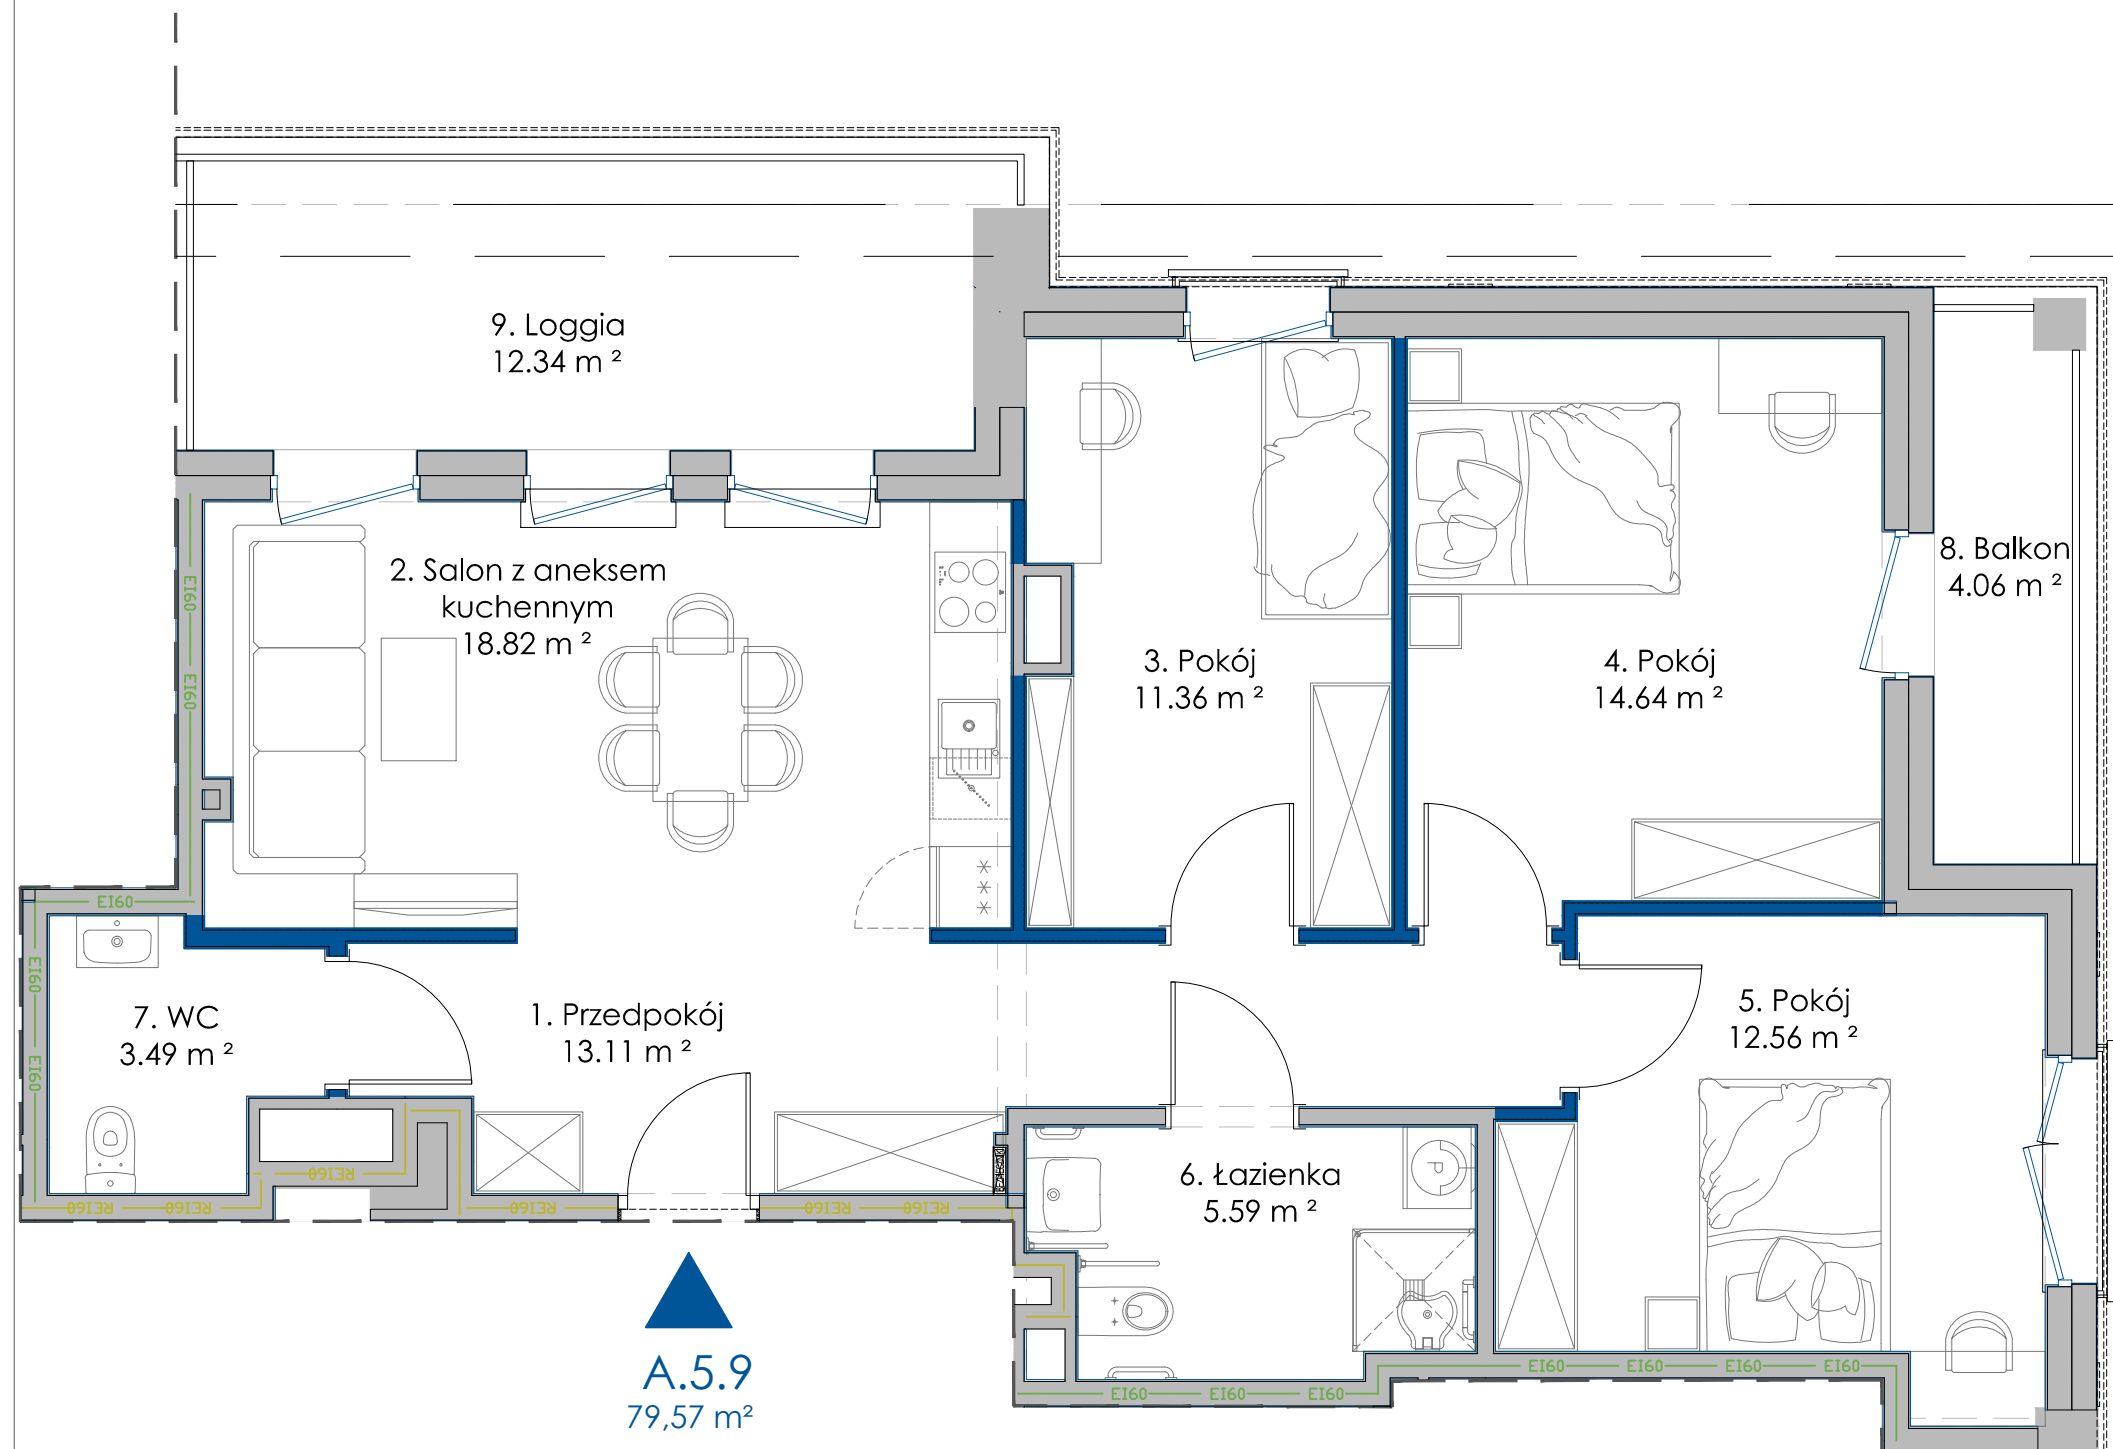


NUMER MIESZKANIA	A.5.9
KONDYGNACJA	4 PIĘTRO
LICZBA POKOI	4
POWIERZCHNIA	79,57 m ²
POWIERZCHNIA Z BALKONEM I LOGGIĄ	95,97 m ²

POWIERZCHNIE POMIESZCZEŃ:

Nazwa	Pow. użytkowa
1. Przedpokój	13,11 m ²
2. Salon + aneks kuchenny	18,82 m ²
3. Pokój	11,36 m ²
4. Pokój	14,64 m ²
5. Pokój	12,56 m ²
6. łazienka	5,59 m ²
7. WC	3,49 m ²
8. Balkon	4,06 m ²
9. Loggia	12,34 m ²

UWAGA: POWIERZCHNIA UŻYTKOWA (wg PN ISO 9836: 1997)

— ściany z możliwością przearanżowania
- aranżacja lokalu mieszkalnego przedstawiona na rzucie jest przykładowa
- powierzchnia użytkowa może różnić się od rzeczywistej o ~ 2%

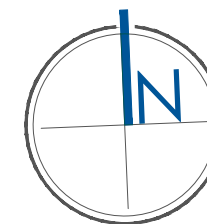

APP POLSKA Sp. z o.o.
ul. Granitowa 3 / 62
02-681 Warszawa
info@app-polska.pl