


Apartamenty Plus Sp. z o.o.

Biuro Sprzedaży Mieszkań
ul. Romanowska 55 E
lok. usług. nr 17
91-174 Łódź
tel/fax: 042 712 63 31, 0 663 490 722
biuro@villaromanow.pl

CZĘŚĆ A CZĘŚĆ C CZĘŚĆ B

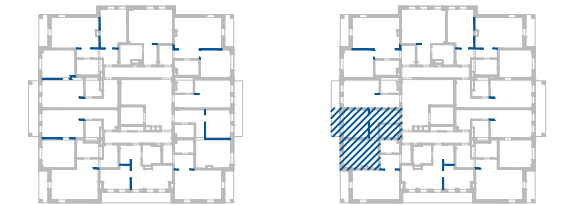

APARTAMENTY DLA SENIORÓW

Z USŁUGAMI I ELEMENTAMI
ZAGOSPODAROWANIA TERENU
ul. Romanowska, Łódź

| | |
|-------------------------|----------------------|
| NUMER MIESZKANIA | B.3.2 |
| KONDYGNACJA | 2 PIĘTRO |
| LICZBA POKOI | 2 |
| POWIERZCHNIA | 44,29 m ² |
| POWIERZCHNIA Z BALKONEM | 47,89 m ² |

POWIERZCHNIE POMIESZCZEŃ:


| Nazwa | Pow. użytkowa |
|---------------------------|----------------------|
| 1. Przedpokój | 9,78 m ² |
| 2. Salon + aneks kuchenny | 17,40 m ² |
| 3. Pokój | 12,49 m ² |
| 4. łazienka | 4,62 m ² |
| 5. Balkon | 3,60 m ² |

UWAGA: POWIERZCHNIA UŻYTKOWA (wg PN ISO 9836: 1997)




APP POLSKA Sp. z o.o.
ul. Granitowa 3 / 62
02-681 Warszawa

info@app-polska.pl

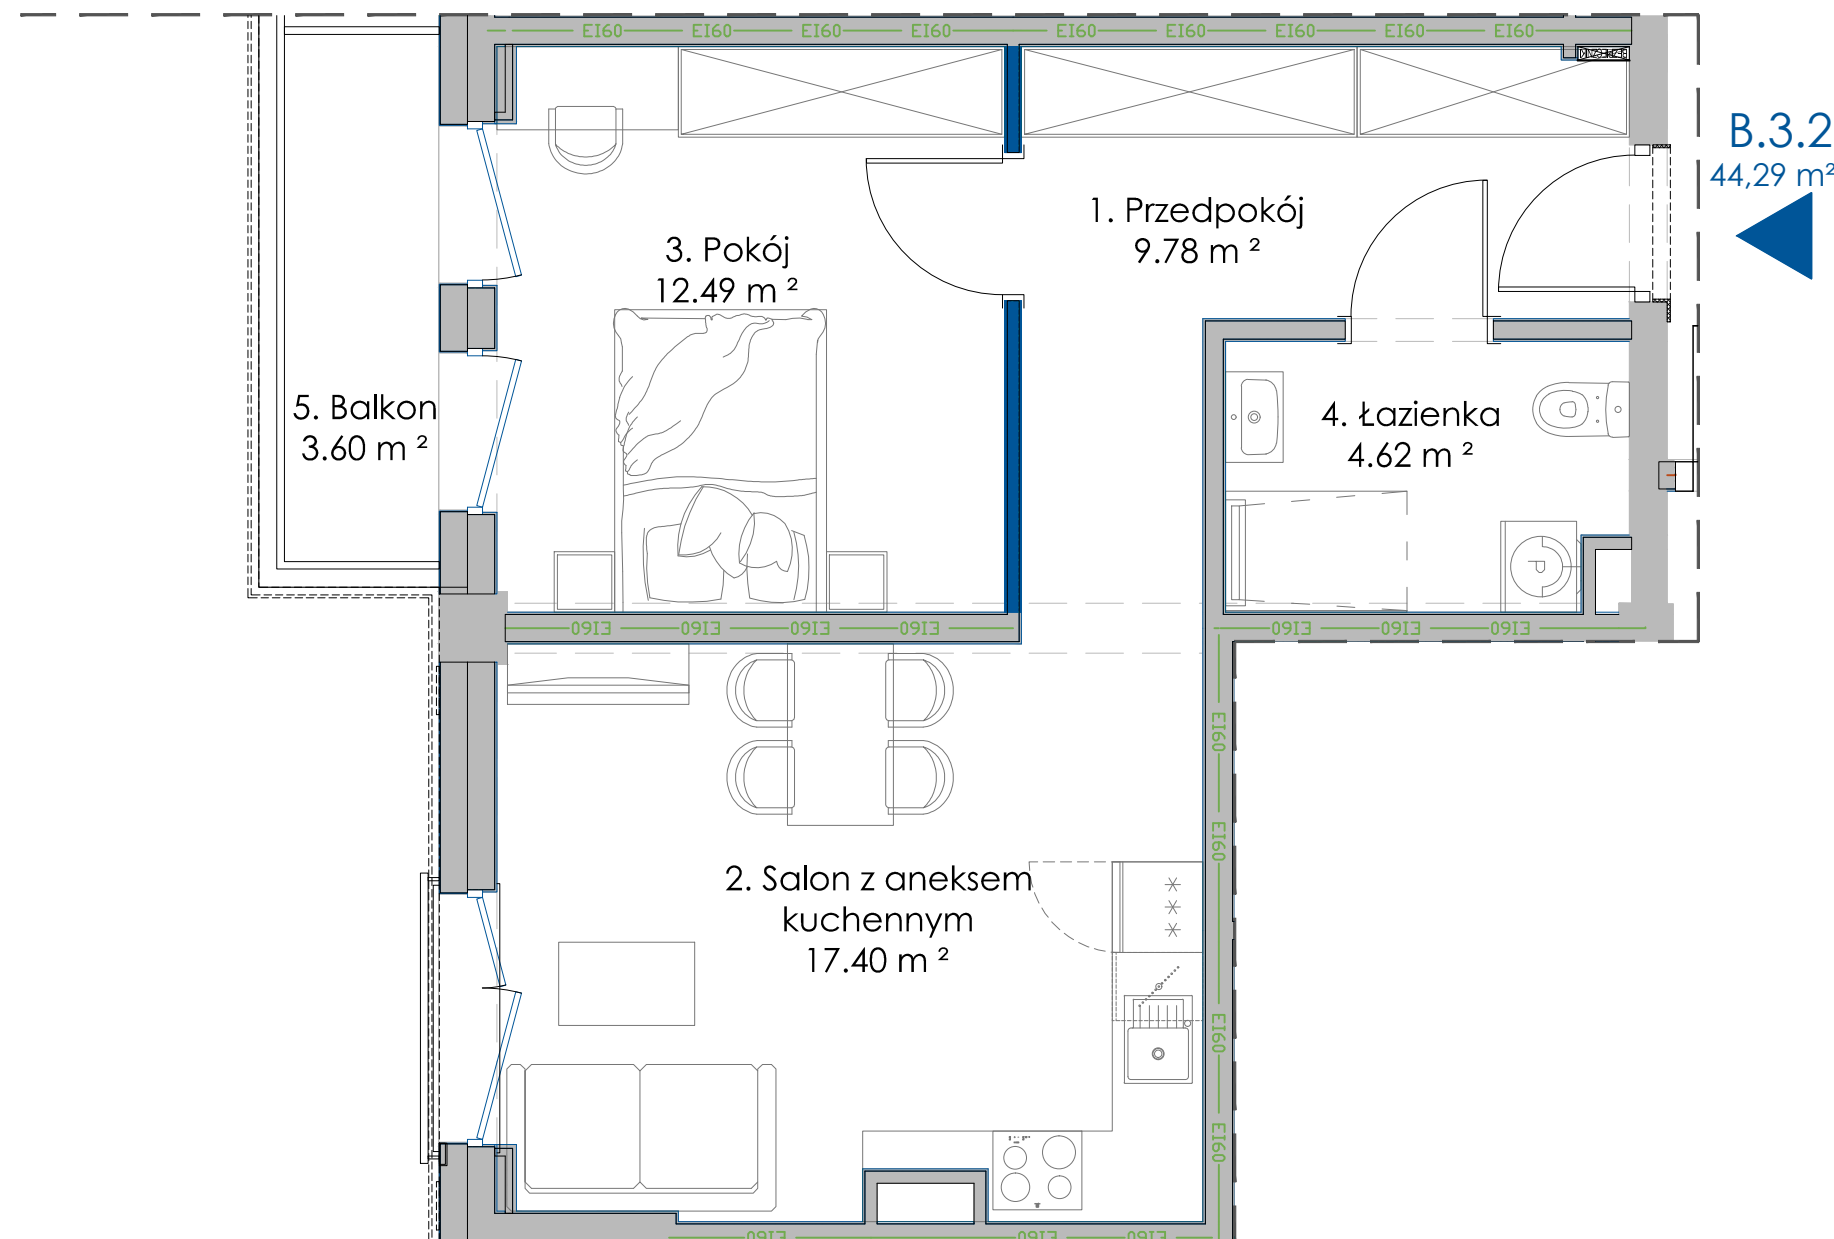

B.3.2
44,29 m²

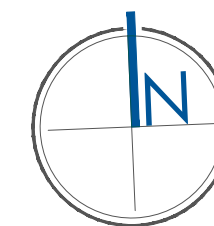

- ściany z możliwością przearanżowania
- aranżacja lokalu mieszkalnego przedstawiona na rzucie jest przykładowa
- powierzchnia użytkowa może różnić się od rzeczywistej o ~ 2%

