

## Apartamenty Plus Sp. z o.o.

Biuro Sprzedaży Mieszkań  
ul. Romanowska 55 E  
lok. usług. nr 17  
91-174 Łódź  
tel/fax: 042 712 63 31, 0 663 490 722  
biuro@villaromanow.pl

CZĘŚĆ A CZĘŚĆ C CZĘŚĆ B



### APARTAMENTY DLA SENIORÓW

Z USŁUGAMI I ELEMENTAMI  
ZAGOSPODAROWANIA TERENU  
ul. Romanowska, Łódź

NUMER MIESZKANIA	B.4.2
KONDYGNACJA	3 PIĘTRO
LICZBA POKOI	2
POWIERZCHNIA	44,29 m <sup>2</sup>
POWIERZCHNIA Z BALKONEM	47,89 m <sup>2</sup>

#### POWIERZCHNIE POMIESZCZEŃ:


Nazwa	Pow. użytkowa
1. Przedpokój	9,78 m <sup>2</sup>
2. Salon + aneks kuchenny	17,40 m <sup>2</sup>
3. Pokój	12,49 m <sup>2</sup>
4. łazienka	4,62 m <sup>2</sup>
5. Balkon	3,60 m <sup>2</sup>

UWAGA: POWIERZCHNIA UŻYTKOWA (wg PN ISO 9836: 1997)




APP POLSKA Sp. z o.o.  
ul. Granitowa 3 / 62  
02-681 Warszawa

info@app-polska.pl

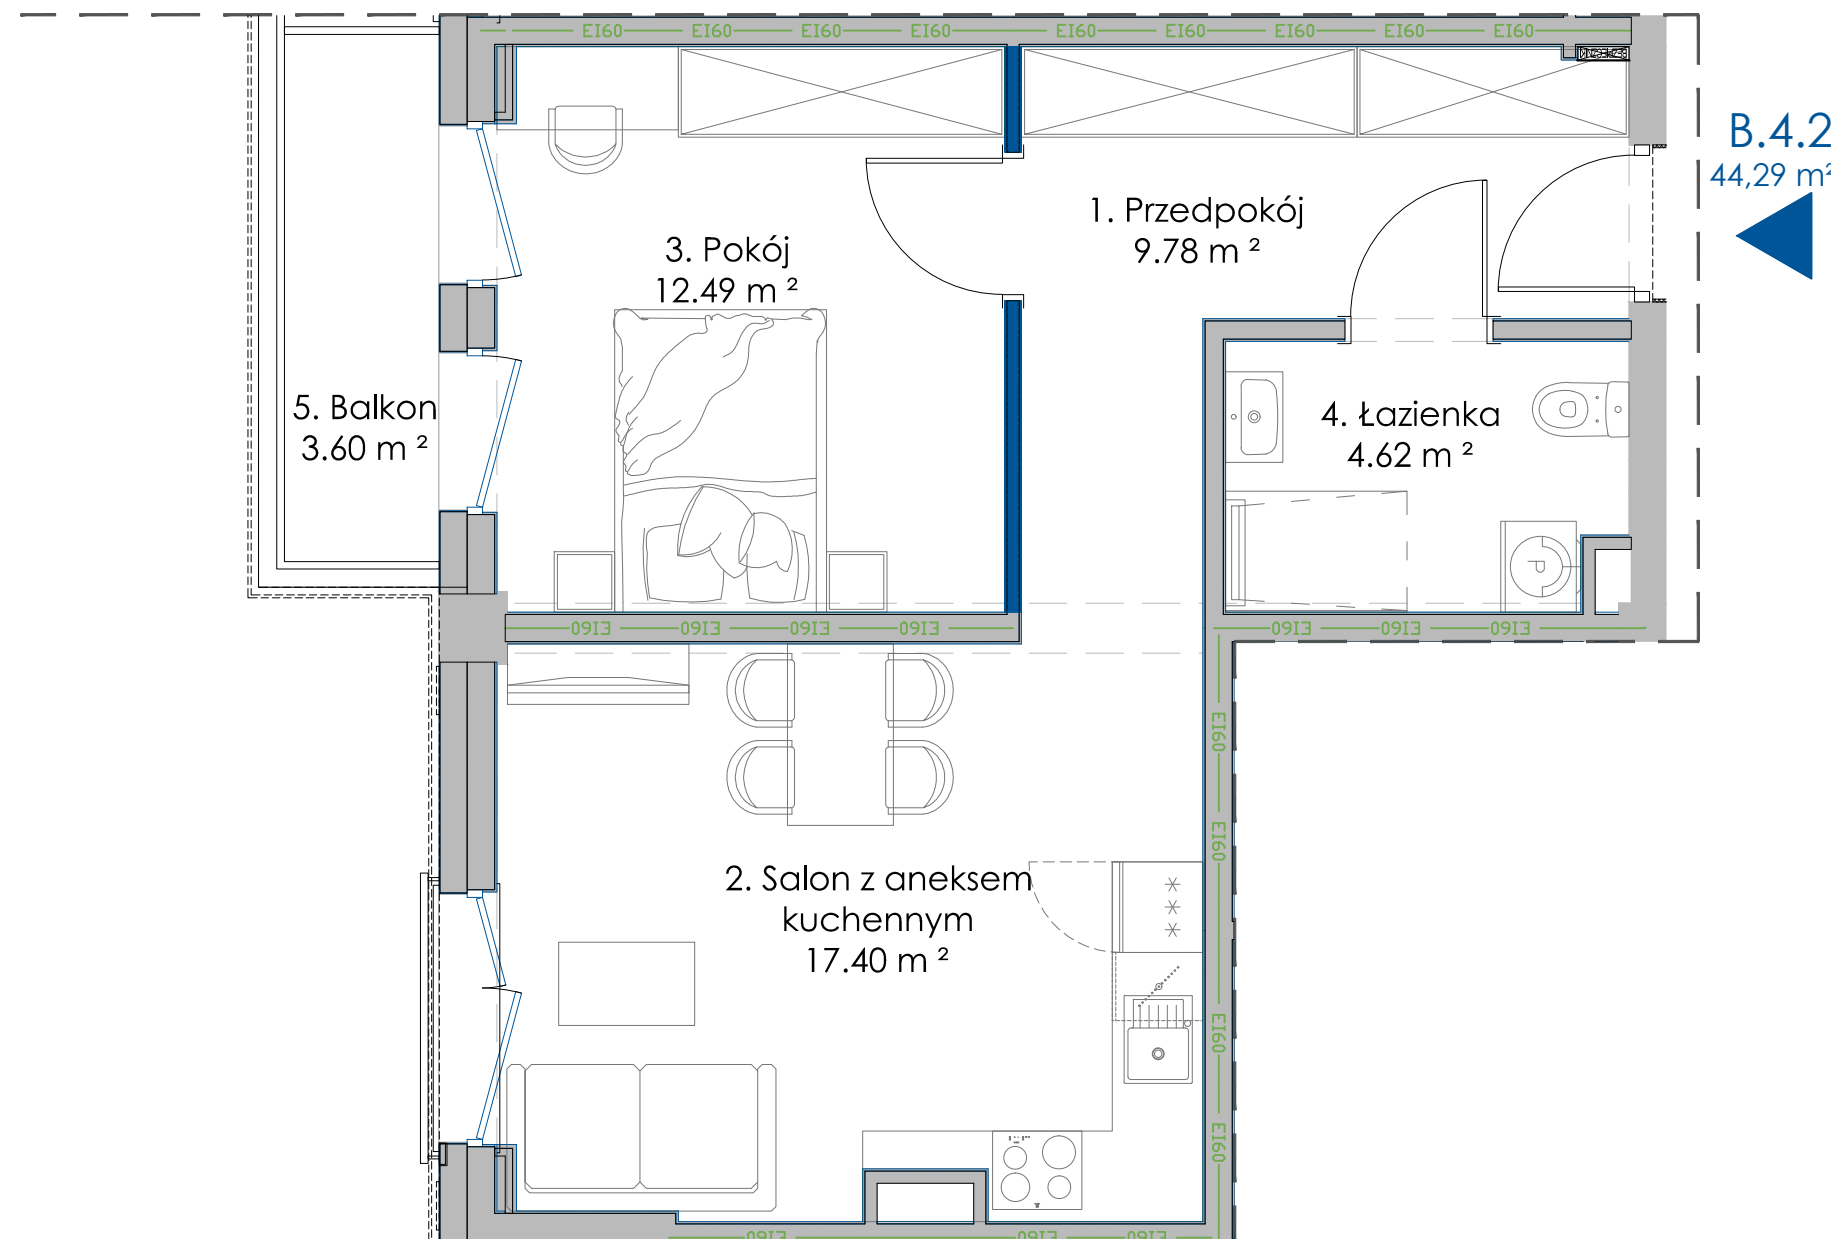

B.4.2  
44,29 m<sup>2</sup>

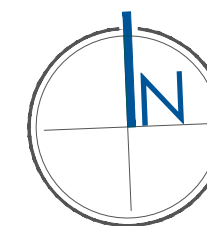

- ściany z możliwością przearanżowania
- aranżacja lokalu mieszkalnego przedstawiona na rzucie jest przykładowa
- powierzchnia użytkowa może różnić się od rzeczywistej o ~ 2%

