

## Apartamenty Plus Sp. z o.o.


Biuro Sprzedaży Mieszkań  
ul. Romanowska 55 E  
lok. usług. nr 17  
91-174 Łódź  
tel/fax: 042 712 63 31, 0 663 490 722  
biuro@villaromanow.pl

CZĘŚĆ A CZĘŚĆ C CZĘŚĆ B



## APARTAMENTY DLA SENIORÓW

Z USŁUGAMI I ELEMENTAMI  
ZAGOSPODAROWANIA TERENU  
ul. Romanowska, Łódź

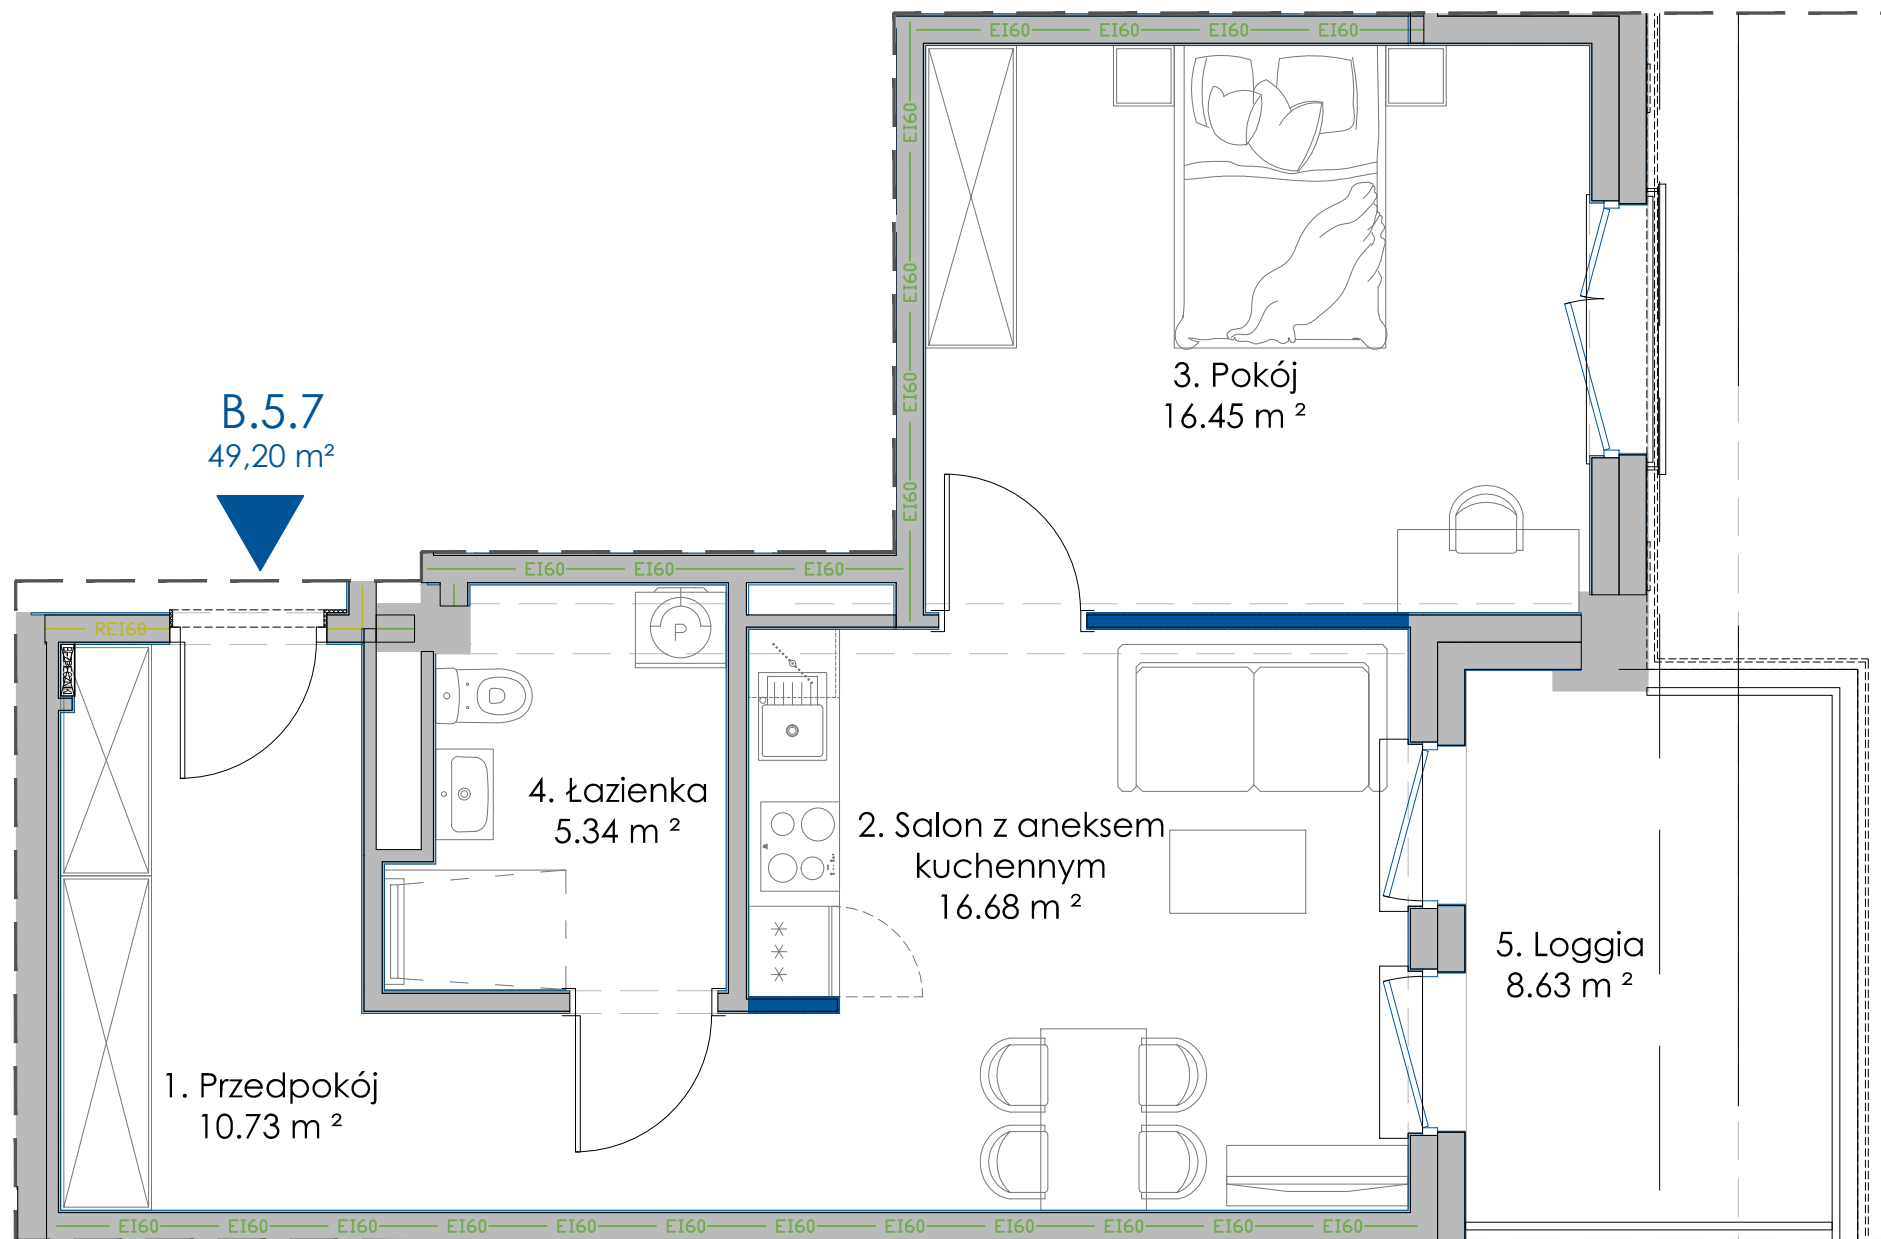

B.5.7  
49,20 m<sup>2</sup>


1. Przedpokój  
10,73 m<sup>2</sup>

4. Łazienka  
5,34 m<sup>2</sup>


2. Salon z aneksem  
kuchennym  
16,68 m<sup>2</sup>

3. Pokój  
16,45 m<sup>2</sup>

5. Loggia  
8,63 m<sup>2</sup>

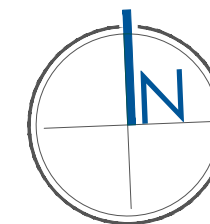

- ściany z możliwością przearanżowania  
- aranżacja lokalu mieszkalnego przedstawiona na rzucie jest przykładowa  
- powierzchnia użytkowa może różnić się od rzeczywistej o ~ 2%

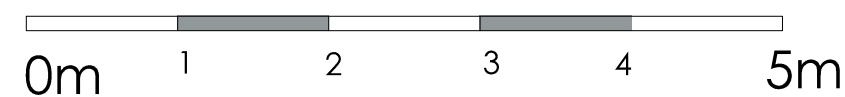

NUMER MIESZKANIA	B.5.7
KONDYGNACJA	4 PIĘTRO
LICZBA POKOI	2
POWIERZCHNIA	49,20 m <sup>2</sup>
POWIERZCHNIA Z LOGGIĄ	57,83 m <sup>2</sup>

### POWIERZCHNIE POMIESZCZEŃ:

Nazwa	Pow. użytkowa
1. Przedpokój	10,73 m <sup>2</sup>
2. Salon + aneks kuchenny	16,68 m <sup>2</sup>
3. Pokój	16,45 m <sup>2</sup>
4. Łazienka	5,34 m <sup>2</sup>
5. Loggia	8,63 m <sup>2</sup>

UWAGA: POWIERZCHNIA UŻYTKOWA (wg PN ISO 9836: 1997)



APP POLSKA Sp. z o.o.  
ul. Granitowa 3 / 62  
02-681 Warszawa

info@app-polska.pl