


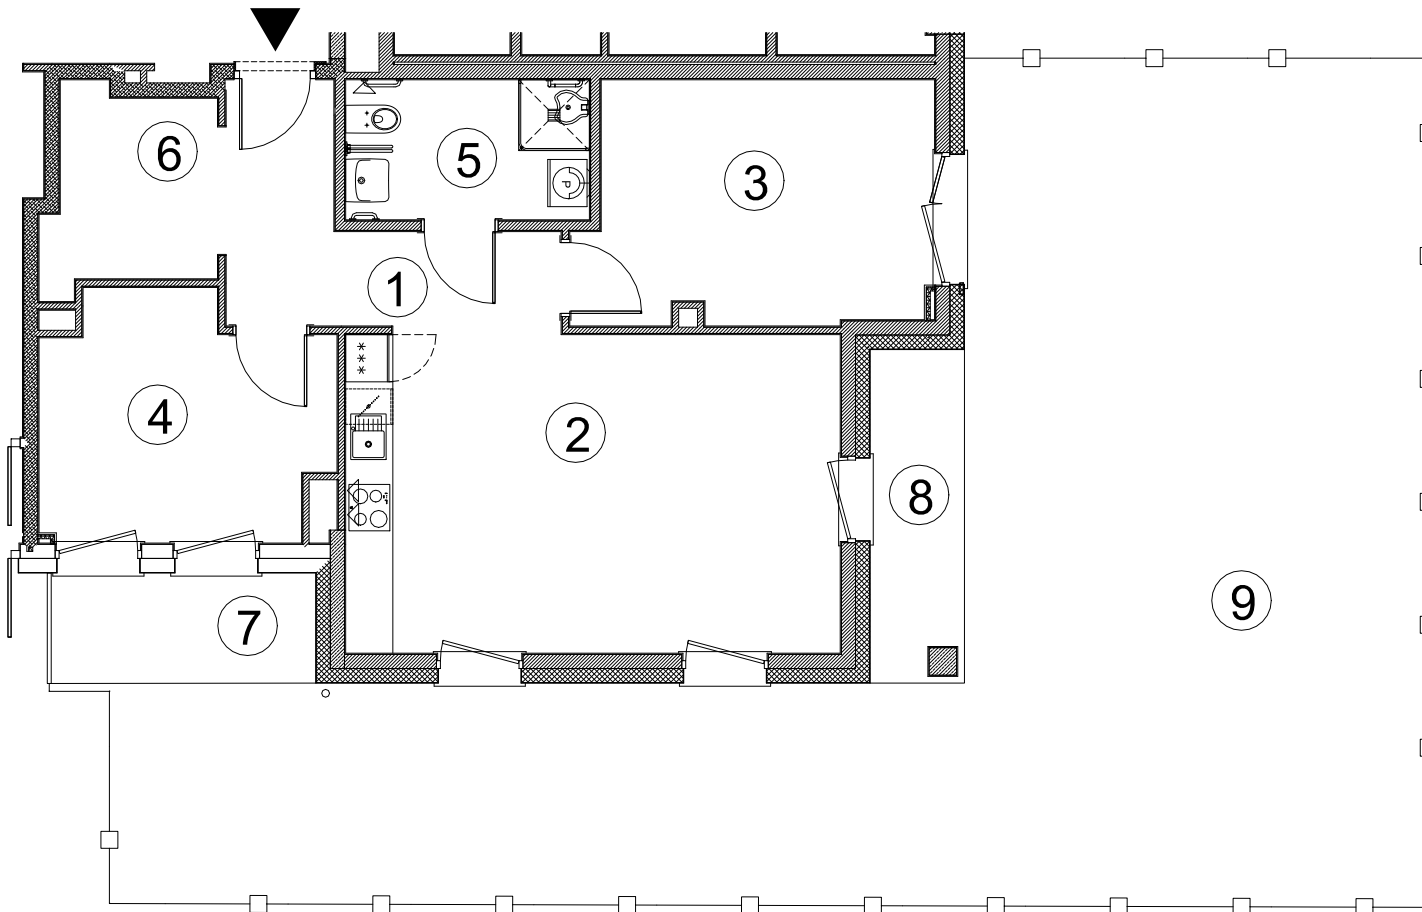

GEODEZYJNA INWENTARYZACJA POWIERZCHNI UŻYTKOWEJ LOKALU NIEMIESZKALNEGO

- Lokal niemieszkalny nr 1 (nr budowlany AU.1.1)
- Powierzchnia użytkowa lokalu niemieszkalnego - 67.73 m²
- Z lokalem związany jest udział 6773/482005



Inwestycja:

APARTAMENTY DLA SENIORÓW
z usługami i elementami
zagospodarowania terenu
ul. Romanowska 55N
91-174 Łódź

Inwestor:


Apartamenty PLUS sp. z o.o.
ul. Romanowska 55E lok. nr 17
91-174 Łódź

Lokalizacja:

ul. Romanowska 55N

BUDYNEK A

BUDYNEK B

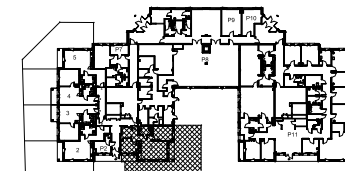

Budynek	Kondygnacja	Piętro	Nr lokalu
A	+1	0	1

Nr	Nazwa	Powierzchnia [m ²]
1	Przedpokój	8.10
2	Salon z aneksem	25.23
3	Pokój	13.34
4	Pokój	10.71
5	Łazienka	5.15
6	Garderoba	5.20
Powierzchnia użytkowa		67.73
7	Loggia	4.85
8	Taras	5.00
9	Ogródek	87.99