




# GEODEZYJNA INWENTARYZACJA POWIERZCHNI UŻYTKOWEJ LOKALU NIEMIESZKALNEGO

- Lokal niemieszkalny nr 2 (nr budowlany AU.1.2)
- Powierzchnia użytkowa lokalu niemieszkalnego - 42.93 m<sup>2</sup>
- Z lokalem związany jest udział 4293/482005

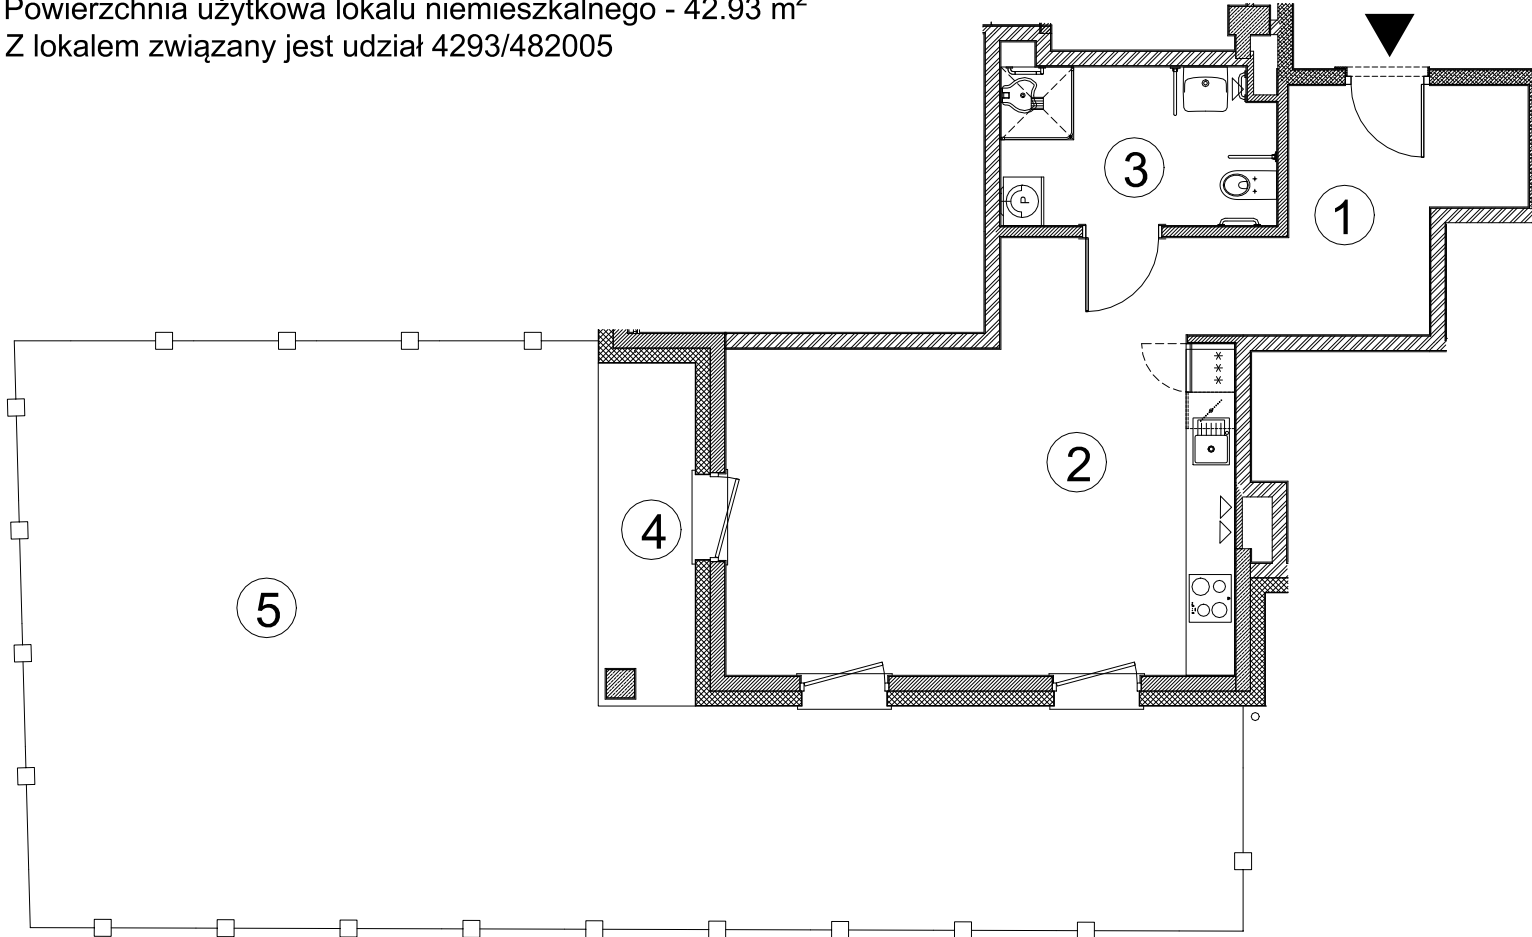

Inwestycja:

APARTAMENTY DLA SENIORÓW  
z usługami i elementami  
zagospodarowania terenu  
ul. Romanowska 55N  
91-174 Łódź

Inwestor:


Apartamenty PLUS sp. z o.o.  
ul. Romanowska 55E lok. nr 17  
91-174 Łódź

Lokalizacja:

ul. Romanowska 55N

BUDYNEK A

BUDYNEK B

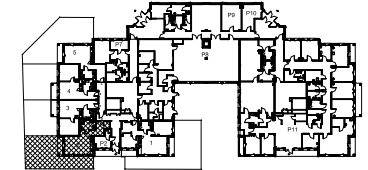

Budynek	Kondygnacja	Piętro	Nr lokalu
A	+1	0	2

Nr	Nazwa	Powierzchnia [m <sup>2</sup> ]
1	Przedpokój	11.22
2	Salon z aneksem	25.74
3	łazienka	5.97
<b>Powierzchnia użytkowa</b>		<b>42.93</b>
4	Taras	5.02
5	Ogródek	73.91