




GEODEZYJNA INWENTARYZACJA POWIERZCHNI UŻYTKOWEJ LOKALU NIEMIESZKALNEGO

- Lokal niemieszkalny nr 4 (nr budowlany AU.1.4)
- Powierzchnia użytkowa lokalu niemieszkalnego - 47.10 m²
- Z lokalem związany jest udział 4710/482005

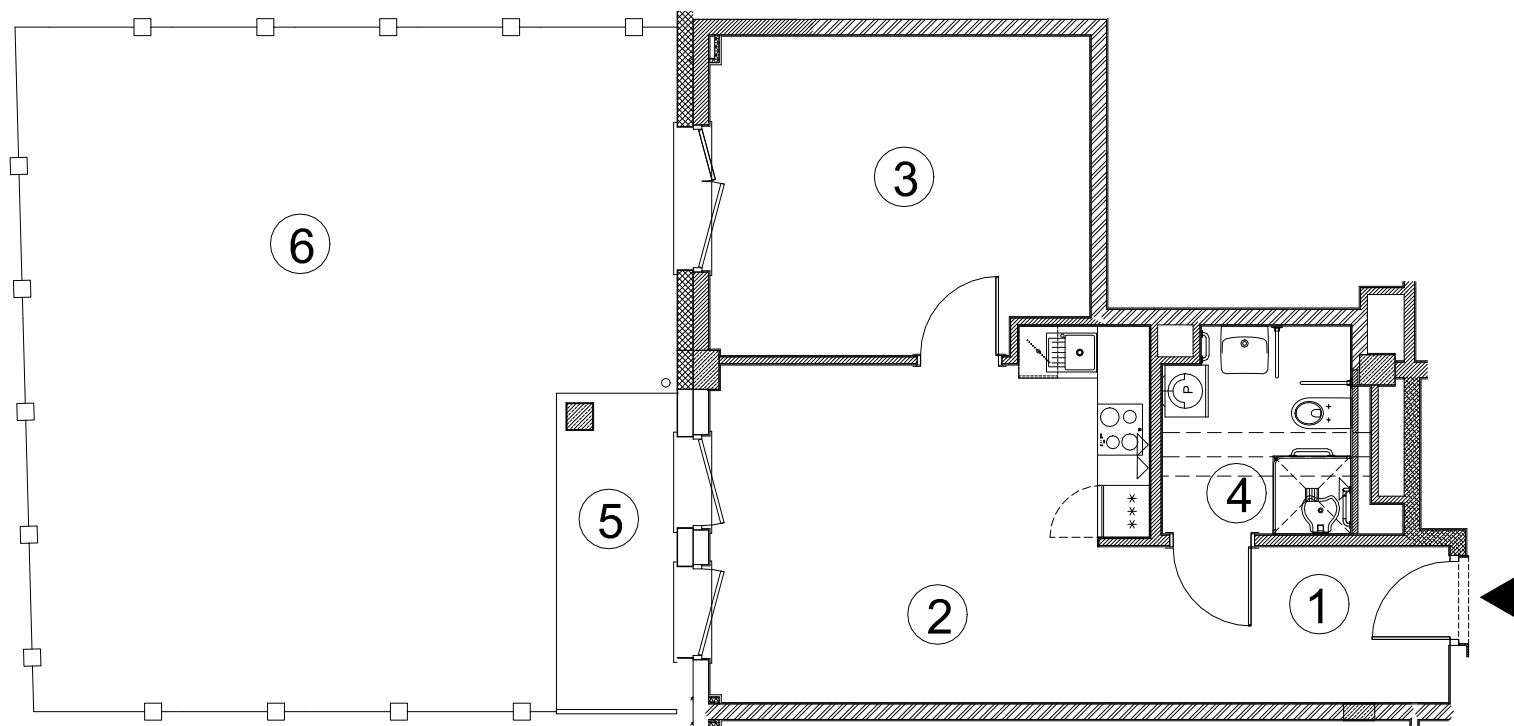

Inwestycja:

APARTAMENTY DLA SENIORÓW
z usługami i elementami
zagospodarowania terenu
ul. Romanowska 55N
91-174 Łódź

Investor:


Apartamenty PLUS sp. z o.o.
ul. Romanowska 55E lok. nr 17
91-174 Łódź

Lokalizacja:

ul. Romanowska 55N

BUDYNEK A

BUDYNEK B

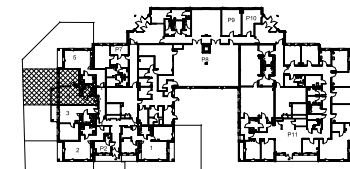

Budynek	Kondygnacja	Piętro	Nr lokalu
A	+1	0	4

Nr	Nazwa	Powierzchnia [m ²]
1	Przedpokój	6.17
2	Salon z aneksem	20.34
3	Pokój	15.78
4	Łazienka	4.81
Powierzchnia użytkowa		47.10
5	Taras	5.61
6	Ogródek	55.22